


SZCZEGÓŁ POŁĄCZENIA Z DROGĄ WOJEWÓDZKĄ

Skala 1:10

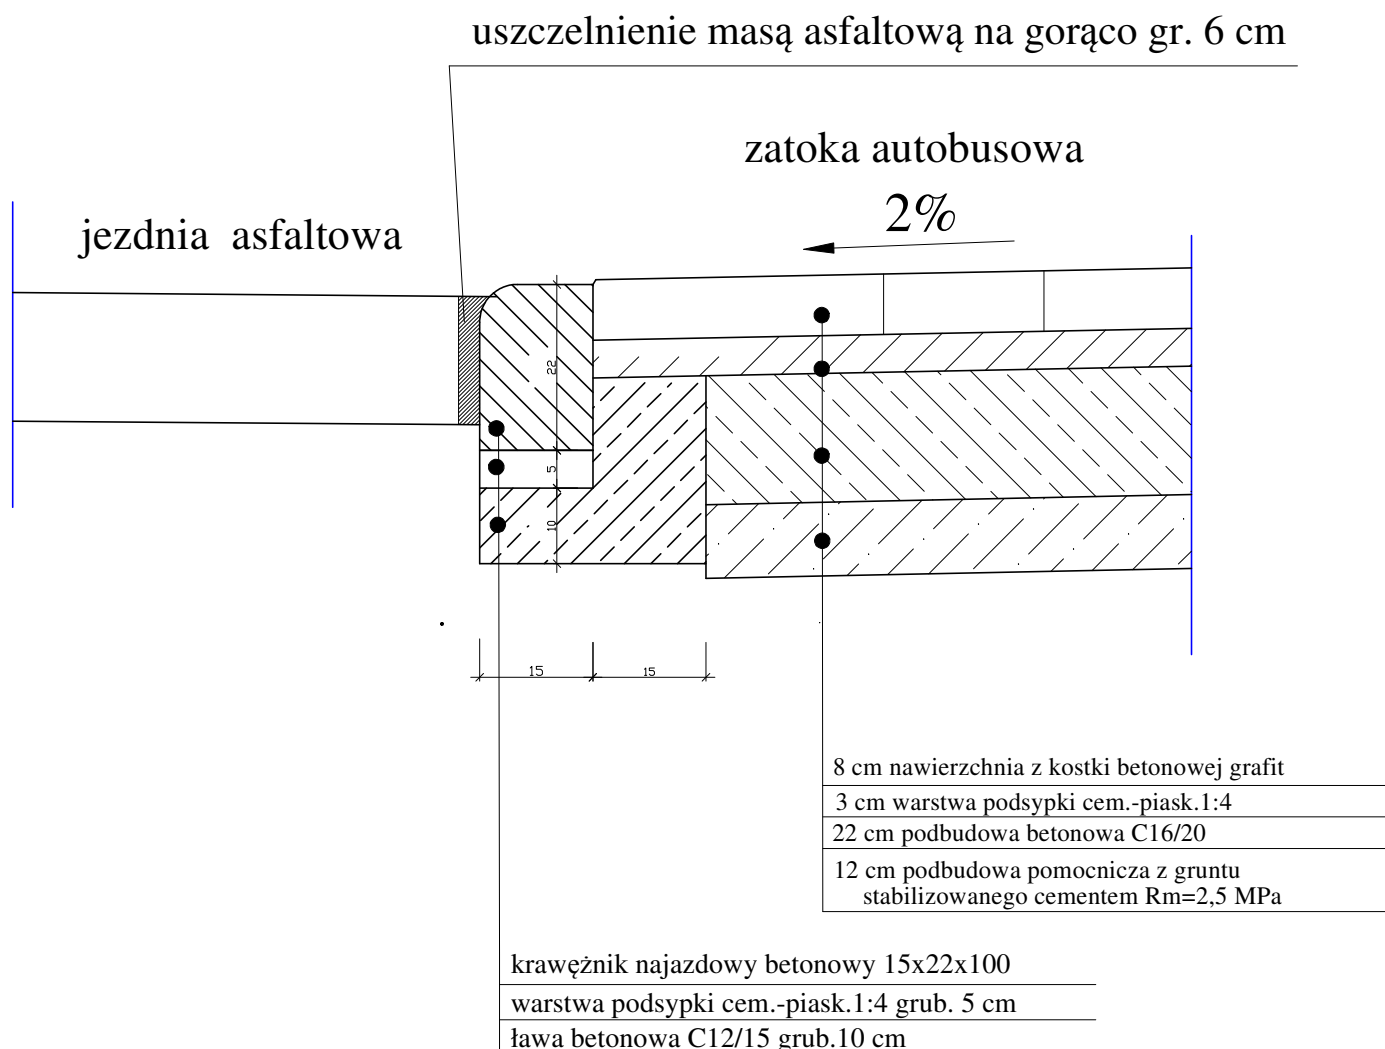

	PROJEKTOWANIE, NADZÓR, WYKONAWSTWO MACIEJ RYBARCZYK 77-100 BYTÓW, UL. BURSZTYNOWA 14	grudzień 2018
NAZWA: Przebudowa zatoki autobusowej przy drodze wojewódzkiej nr 212 w miejscowości Gostkowo		skala: 1: 10
TYTUŁ RYSUNKU: SZCZEGÓŁ POŁĄCZENIA Z DROGĄ WOJEWÓDZKĄ		nr rys. 3
PROJEKTOWAŁ: mgr inż. Maciej Rybarczyk	OPRACOWAŁ: mgr inż. Janusz Mortas	