


KONSTRUKCJA NAWIERZCHNI JEZDNI NA POSZERZENIACH

WZMOCNIENIE ISTN. NAWIERZCHNI

Załącznik Nr
OPISU PRZEDMIOTU
ZAMÓWIENIA
POSTĘPOWANIE
NR 15/E/13

Załącznik Nr 3 do 464

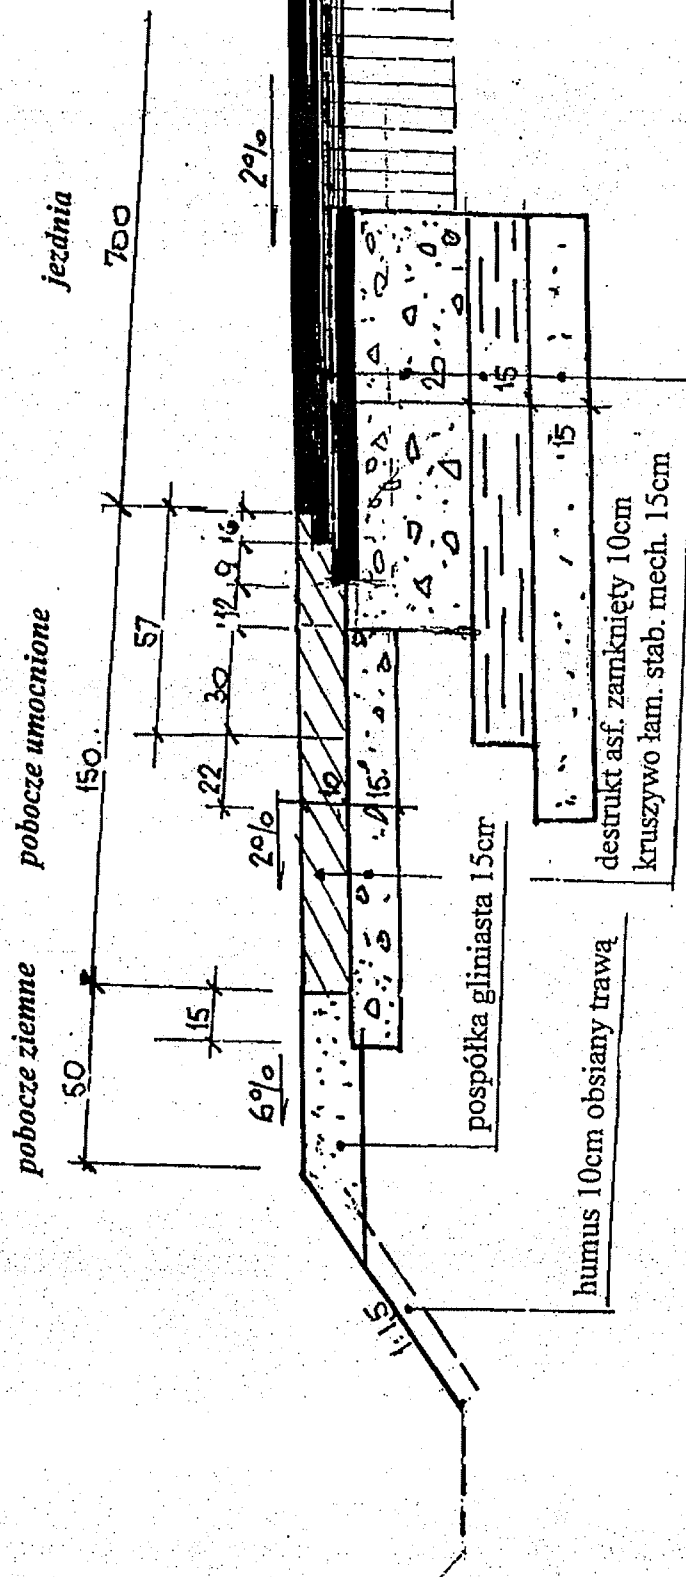

w-wa ścieralna SMA 4cm
w-wa wiążąca BA 6cm
kompozyt ARG
w-wa wyrówn. BA min. 4cm
frezowanie istn. nawierzchni
istn. konstrukcja jezdni

w-wa ścieralna SMA 4cm
w-wa wiążąca BA 6cm
kompozyt ARG
podbudowa BA 8cm
podbudowa pom. z kruszywa
grunt stab. cem 2,5Mpam
w-wa mrozochronna z piasku

JEZDNIĄ Z CHODNIKAMI

istm. k

2012